



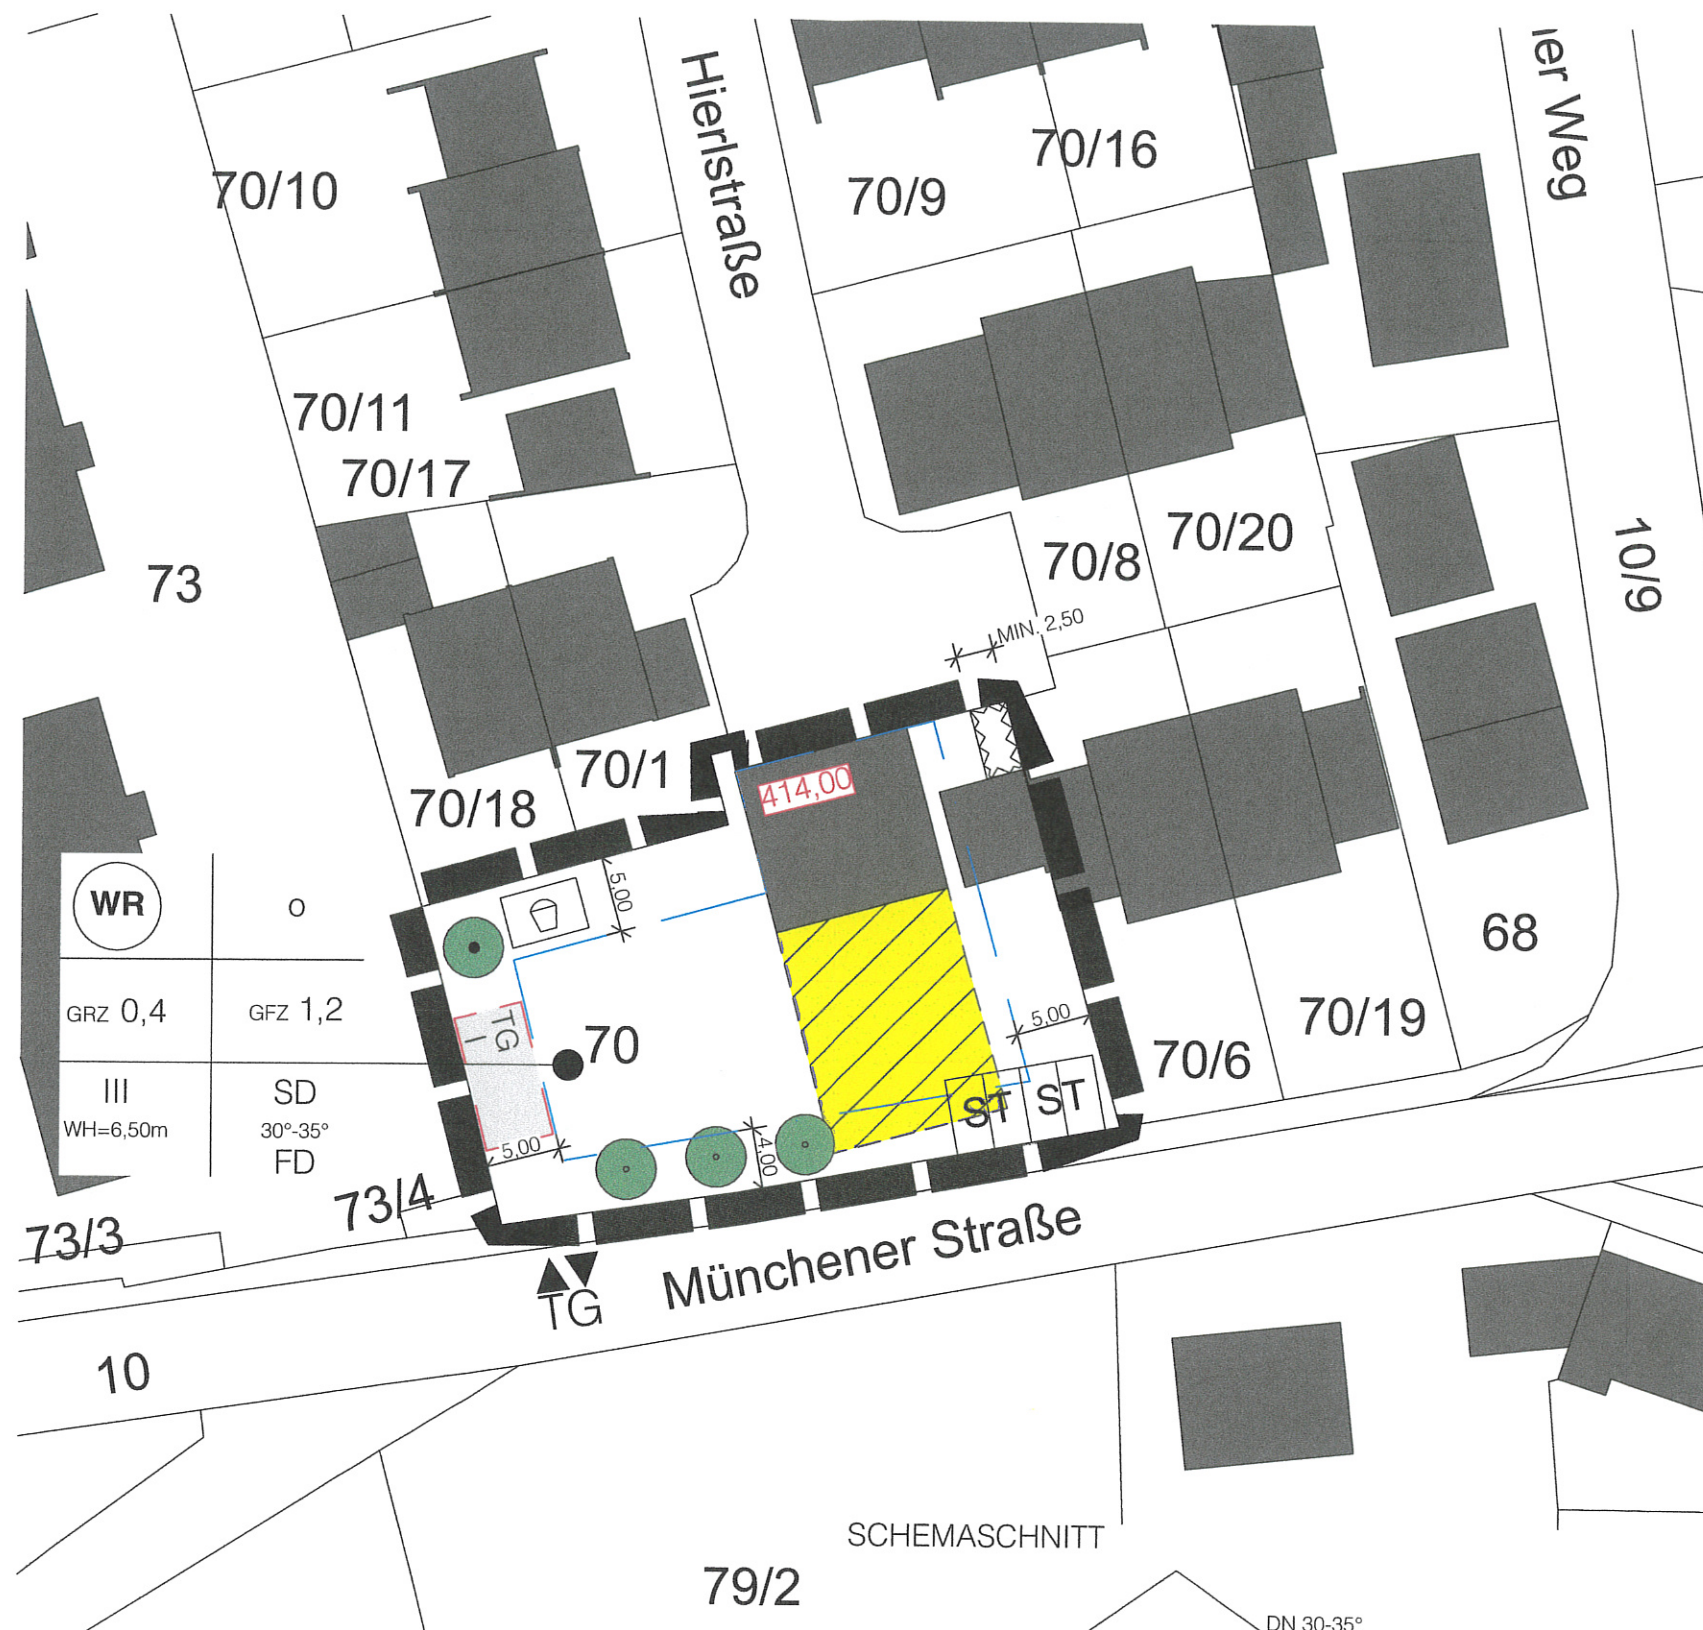


NUTZUNGSSCHABLONE

Art der Nutzung	WR	O	offene Bauweise
Grundflächenzahl (GRZ)	GRZ 0,4	GFZ 1,2	Geschossflächenzahl (GFZ)
zulässige Anzahl der Vollgeschosse mit max. Wandhöhe	III WH=6,50m	SD 30°-35° FD	zulässige Dachform Hauptgebäude mit Dachneigung zulässige Dachform Nebengebäude und untergeordnete Anbauten

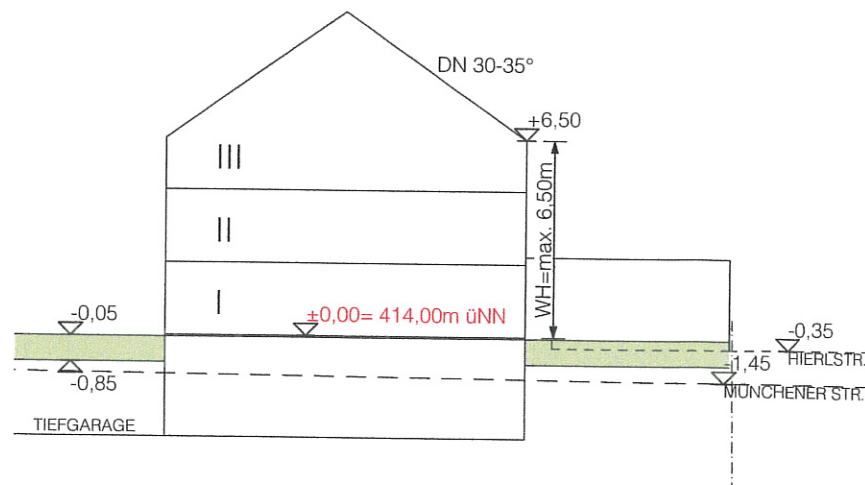

KREISSTADT MÜHLDOERF A. INN LANDKREIS MÜHLDOERF

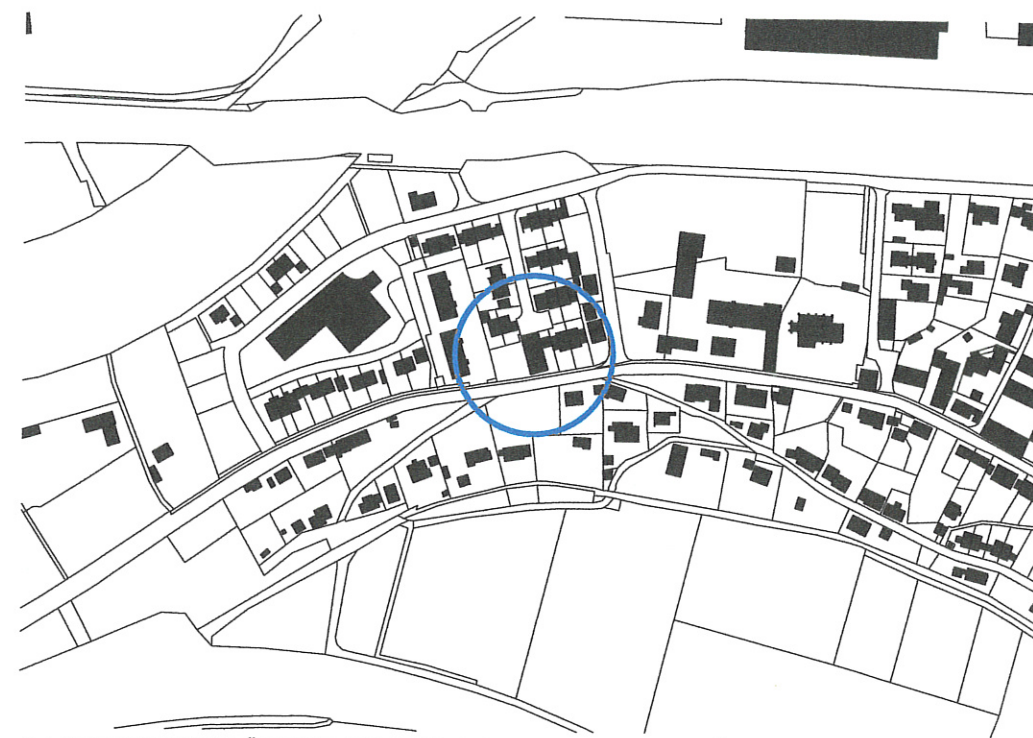

1. VEREINFACHTE ÄNDERUNG BEBAUUNGSPLAN „ALTMÜHLDOERF 2“

PLANTEIL A

PLANUNG

ARCHITEKTUR ANNA DOLZER
IN DEN GRÜBEN 187
84489BURGHAUSEN



PLANSTAND

1. FASSUNG: 03.12.2024
2. FASSUNG: 10.07.2025
AUSFERTIGUNG: 24. OKT. 2025

MASSTAB

M 1:500

MÜHLDOERF A. INN

MICHAEL HETZL
1.BÜRGERMEISTER

