


10. vereinfachte Änderung des Bebauungsplanes „Eichfeld IV“

auf den Fl.-Nrn: 115/27, 115/21, 115, 112/3, 112/7, 112/6, 115/10 der Gemarkung Hart Bereich C WA

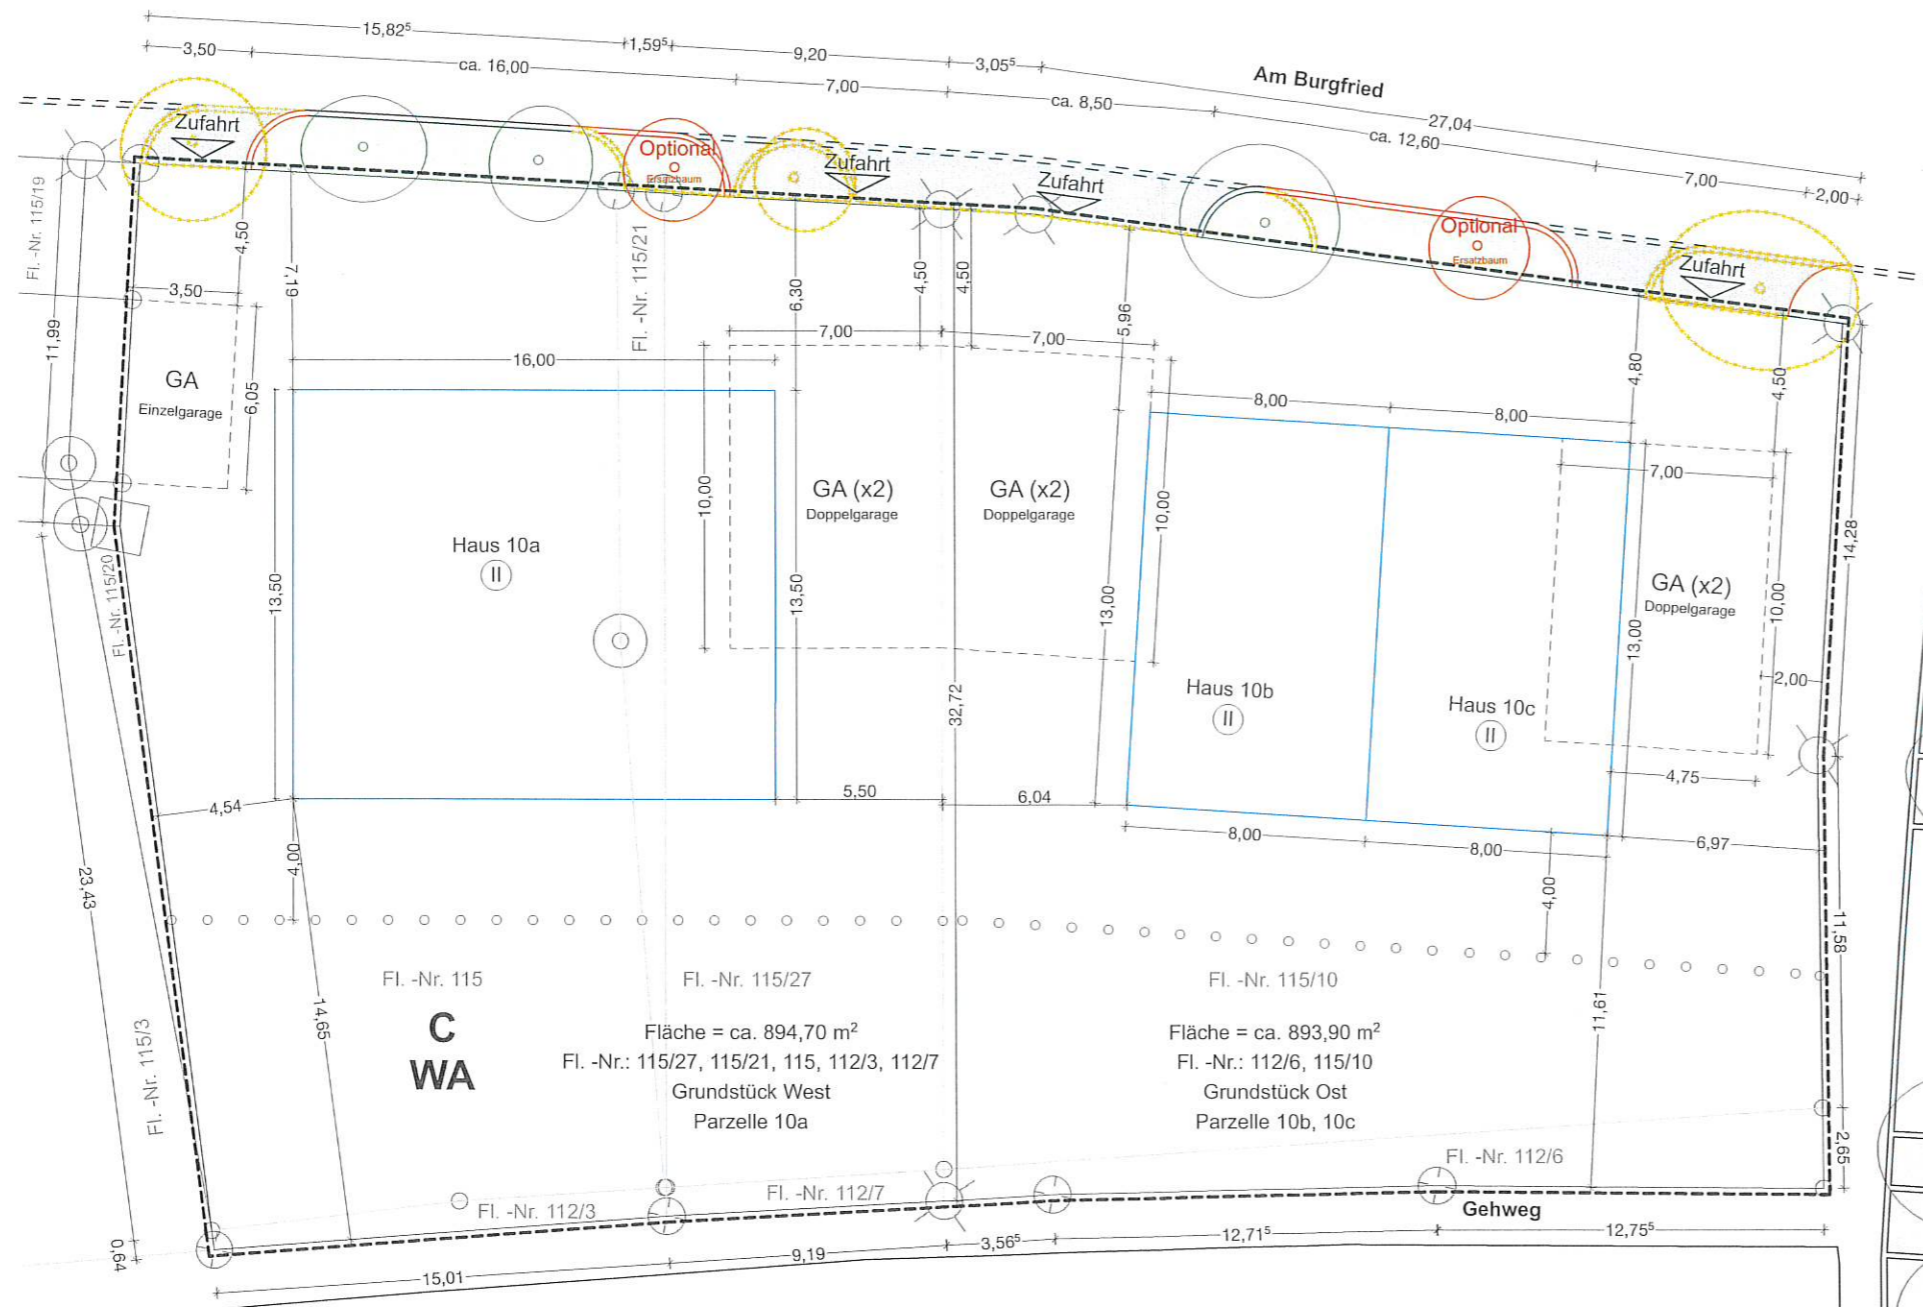

- Geltungsbereich Bebauungsplan
- Baugrenze gem. §23 Abs 3 BauNVO
- Umgrenzung von Flächen für Garagen
- Anzahl d. Vollgeschosse II
- Haus-/ Parzellennummer 10a, 10b, 10c
- Flurstücke
- Straßenbegleitgrün mit Baum o
- Abbruch - Randstreifen
- Neubau - Randstreifen
- Zufahrt befestigt (neu)

WA	
GRZ	0,40
GFZ	0,80
o	DN 15°-30°

Ausgefertigt am: **11. SEP. 2023**

München, den **28.09.23**

Mühdorf a. Inn, **11. SEP. 2023**

Der Entwurfsverfasser

Dipl. Ing. (Univ.) Architekt Sebastian Uhl
TE5T ARCHITEKTEN

Michael Hetzl
1. Bürgermeister



TE5T ARCHITEKTEN | Uhl Wendnagel PartGmbH

10. vereinfachte Änderung des Bebauungsplanes „Eichfeld IV“

Am Burgfried Mühdorf am Inn

28.08.23 | M 1:250 | DIN A3



Entwurf: 29.11.2022
13.06.2023